

ВИТЯГ

з Державного земельного кадастру про земельну ділянку

Номер витягу НВ-8000671552017
Дата формування 14.11.2017
Надано на заяву (запит) КИЇВСЬКИЙ УНІВЕРСИТЕТ ІМЕНІ БОРИСА ГРІНЧЕНКА
14.11.2017, ЗВ-8000737802017

Дані, за якими здійснювався пошук інформації у Державному земельному кадастрі


Кадастровий номер земельної ділянки 8000000000:63:082:0023

Загальні відомості про земельну ділянку

Кадастровий номер 8000000000:63:082:0023
Місце розташування м.Київ, Дніпровський район, бульвар Ігоря Шамо, 18/2
(адміністративно-територіальна одиниця)
Цільове призначення: 03.02 Для будівництва та обслуговування будівель закладів освіти
Категорія земель Землі житлової та громадської забудови
Вид використання земельної ділянки для експлуатації та обслуговування будівель та споруд університету
Форма власності Інформація про зареєстроване право в Державному земельному кадастрі відсутня
Площа земельної ділянки, гектарів 1.5028
Нормативна грошова оцінка, гривень 26926791.53

Відомості про державну реєстрацію земельної ділянки

Інформація про документацію із землеустрою, на підставі якої здійснена державна реєстрація земельної ділянки Проект землеустрою щодо відведення земельних ділянок, 17.09.2014; Товариство з обмеженою відповідальністю "СТАФЕД", Кошовий Юрій Іванович
Орган, який зареєстрував земельну ділянку Головне управління Держземагентства у м. Києві
Дата державної реєстрації земельної ділянки 02.10.2014

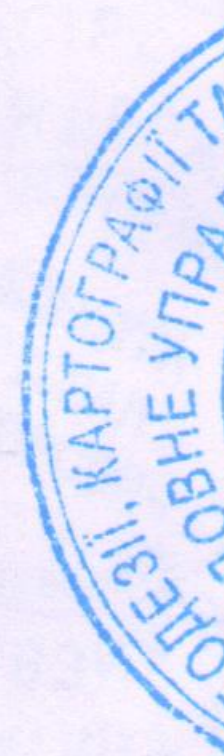

Відомості про право власності / право постійного користування

Вид права Право постійного користування земельною ділянкою
Інформація про власників (користувачів) земельної ділянки
Найменування КИЇВСЬКИЙ УНІВЕРСИТЕТ ІМЕНІ БОРИСА ГРІНЧЕНКА
Реквізити документа, що посвідчує особу
Податковий номер 02136554
Документ, який є підставою для виникнення права
Документ, що посвідчує право

Відомості про обмеження у використанні земельної ділянки

Вид обмеження у використанні земельної ділянки Охоронна зона навколо (вздовж) об'єкта енергетичної системи
Площа земельної ділянки (її частини), на яку поширюється дія обмеження 0.0041 гектарів
Підстава для виникнення обмеження у використанні земельної ділянки Закон
Постанова КМ України "Про затвердження Правил охорони електричних мереж" від 04.03.1997 № 209
Дата державної реєстрації обмеження
Строк дії обмеження безстроково

Відомості про обмеження у використанні земельної ділянки

Вид обмеження у використанні земельної ділянки Охоронна зона навколо інженерних комунікацій
Площа земельної ділянки (її частини), на яку поширюється дія обмеження 0.0671 гектарів
Підстава для виникнення обмеження у використанні земельної ділянки Закон
ДБН 360-92** № 44 від 17.04.1992
Дата державної реєстрації обмеження
Строк дії обмеження безстроково

Відомості про обмеження у використанні земельної ділянки

Вид обмеження у використанні земельної ділянки Охоронна зона навколо інженерних комунікацій

Площа земельної ділянки (її частини), на яку поширюється дія обмеження 0.0882 гектарів


Підстава для виникнення обмеження у використанні земельної ділянки Закон ДБН 360-92** № 44 від 17.04.1992

Дата державної реєстрації обмеження

Строк дії обмеження безстроково

Відомості про особу, яка уповноважена надавати відомості з Державного земельного кадастру (нотаріуса) відповідно до закону, що надала витяг з Державного земельного кадастру про земельну ділянку



Витяг підготував та надав Р. В. Бандура, Головне управління Держгеокадастру у м. Києві

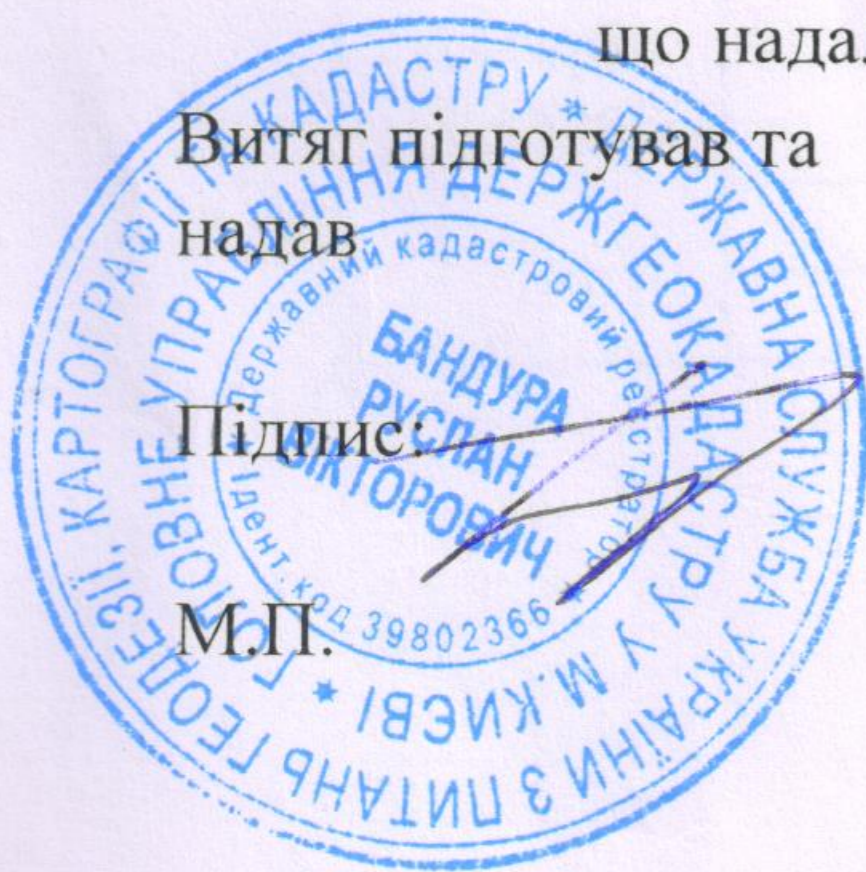

Додаток до витягу з Державного земельного кадастру про земельну ділянку від 14.11.2017 р. № НВ-8000671552017

Кадастровий план земельної ділянки

Кадастровий номер земельної ділянки 8000000000:63:082:0023

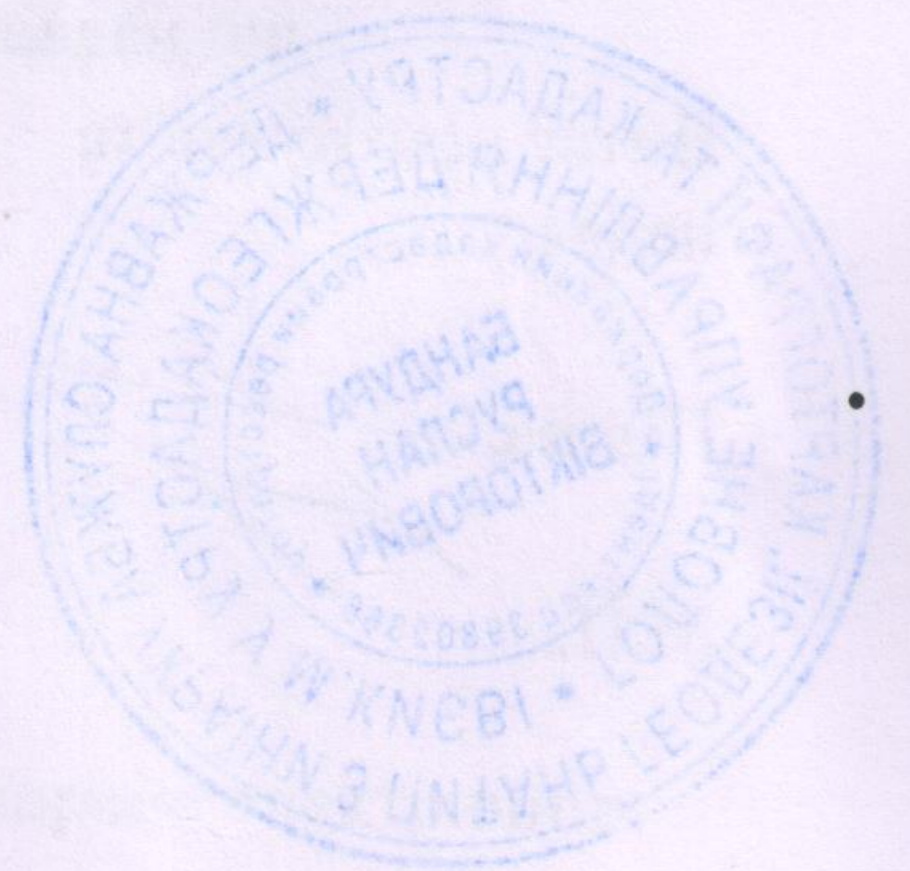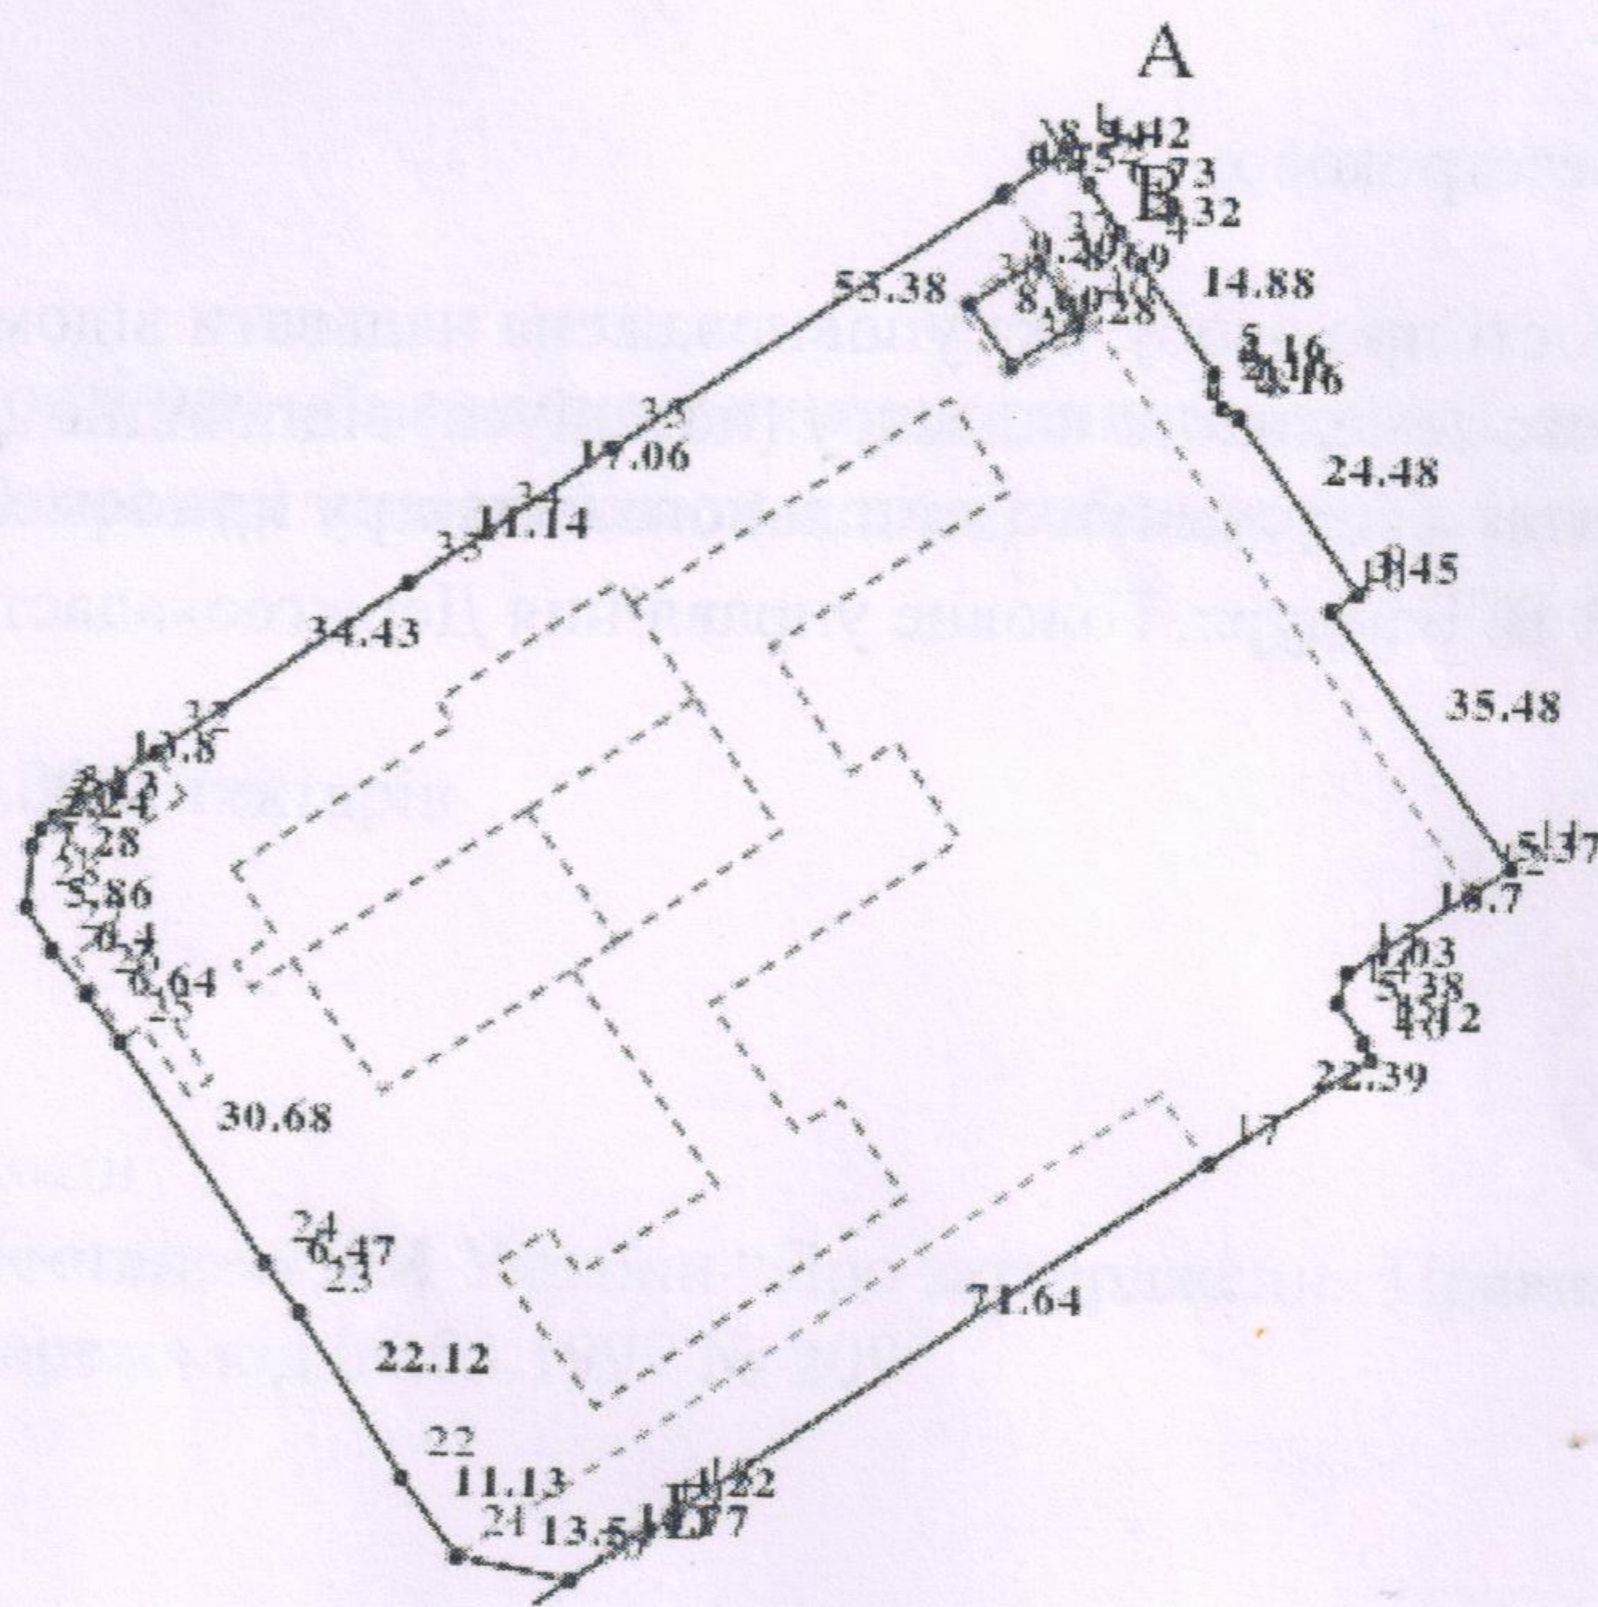

Масштаб 1:2000

Опис меж:

Від А до Б Землі, не надані у власність чи користування;


Від Б до А Землі, не надані у власність чи користування;

Від В до В Землі, не надані у власність чи користування;

Умовні позначення:

Експлікація земельних угідь:

Усього земель, гектарів	У тому числі за земельними угіддями, гектарів:			
	Землі під соціально-культурними об'єктами	Землі під соціально-культурними об'єктами	Землі під соціально-культурними об'єктами	Землі під соціально-культурними об'єктами
1	2	3	4	5
Площа земельної ділянки, гектарів 1.5028	1.0940	0.0798	0.0581	0.2112
	Землі під соціально-культурними об'єктами	Землі під соціально-культурними об'єктами	Землі під соціально-культурними об'єктами	
	6	7	8	
	0.0083	0.0092	0.0422	

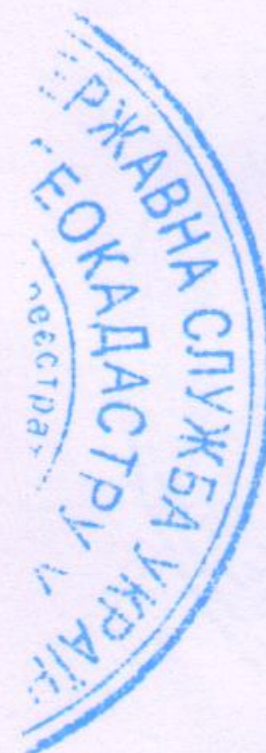

Відомості про особу, яка склала кадастровий план земельної ділянки

Прізвище та ініціали особи, яка склала кадастровий план земельної ділянки	Бандура Р. В.
Підпис особи, яка склала кадастровий план земельної ділянки	



№ ділянки	№ ділянки	№ ділянки	№ ділянки	№ ділянки
0 000 0 000 0	0 000 0 000 0	0 000 0 000 0	0 000 0 000 0	0 000 0 000 0
0 000 0 000 0	0 000 0 000 0	0 000 0 000 0	0 000 0 000 0	0 000 0 000 0
0 000 0 000 0	0 000 0 000 0	0 000 0 000 0	0 000 0 000 0	0 000 0 000 0
0 000 0 000 0	0 000 0 000 0	0 000 0 000 0	0 000 0 000 0	0 000 0 000 0

